


Telpu eksplikācija		
Nr.	Nosaukums	Platība (m2)
3. STĀVS		468.90
301	Kāpu telpa	12.60
302	Balkons	18.40
303	Gaitenis	127.90
304	Sieviešu tualete	6.90
305	Vīriešu tualete	7.60
306	Kāpu telpa	6.40
307	Palīgtelpa	13.60
308	Ģeogrāfijas kabinets	44.30
309	Ķīmijas kabinets	57.10
310	Palīgtelpa	16.60
311	Krievu valodas nr. 1 kabinets	35.30
312	Latviešu valodas un literatūras nr. 2 kabinets	50.40
313	Palīgtelpa	4.20
314	Vietnieka kabinets	14.90
315	Latviešu valodas un literatūras nr. 1 kabinets	52.70

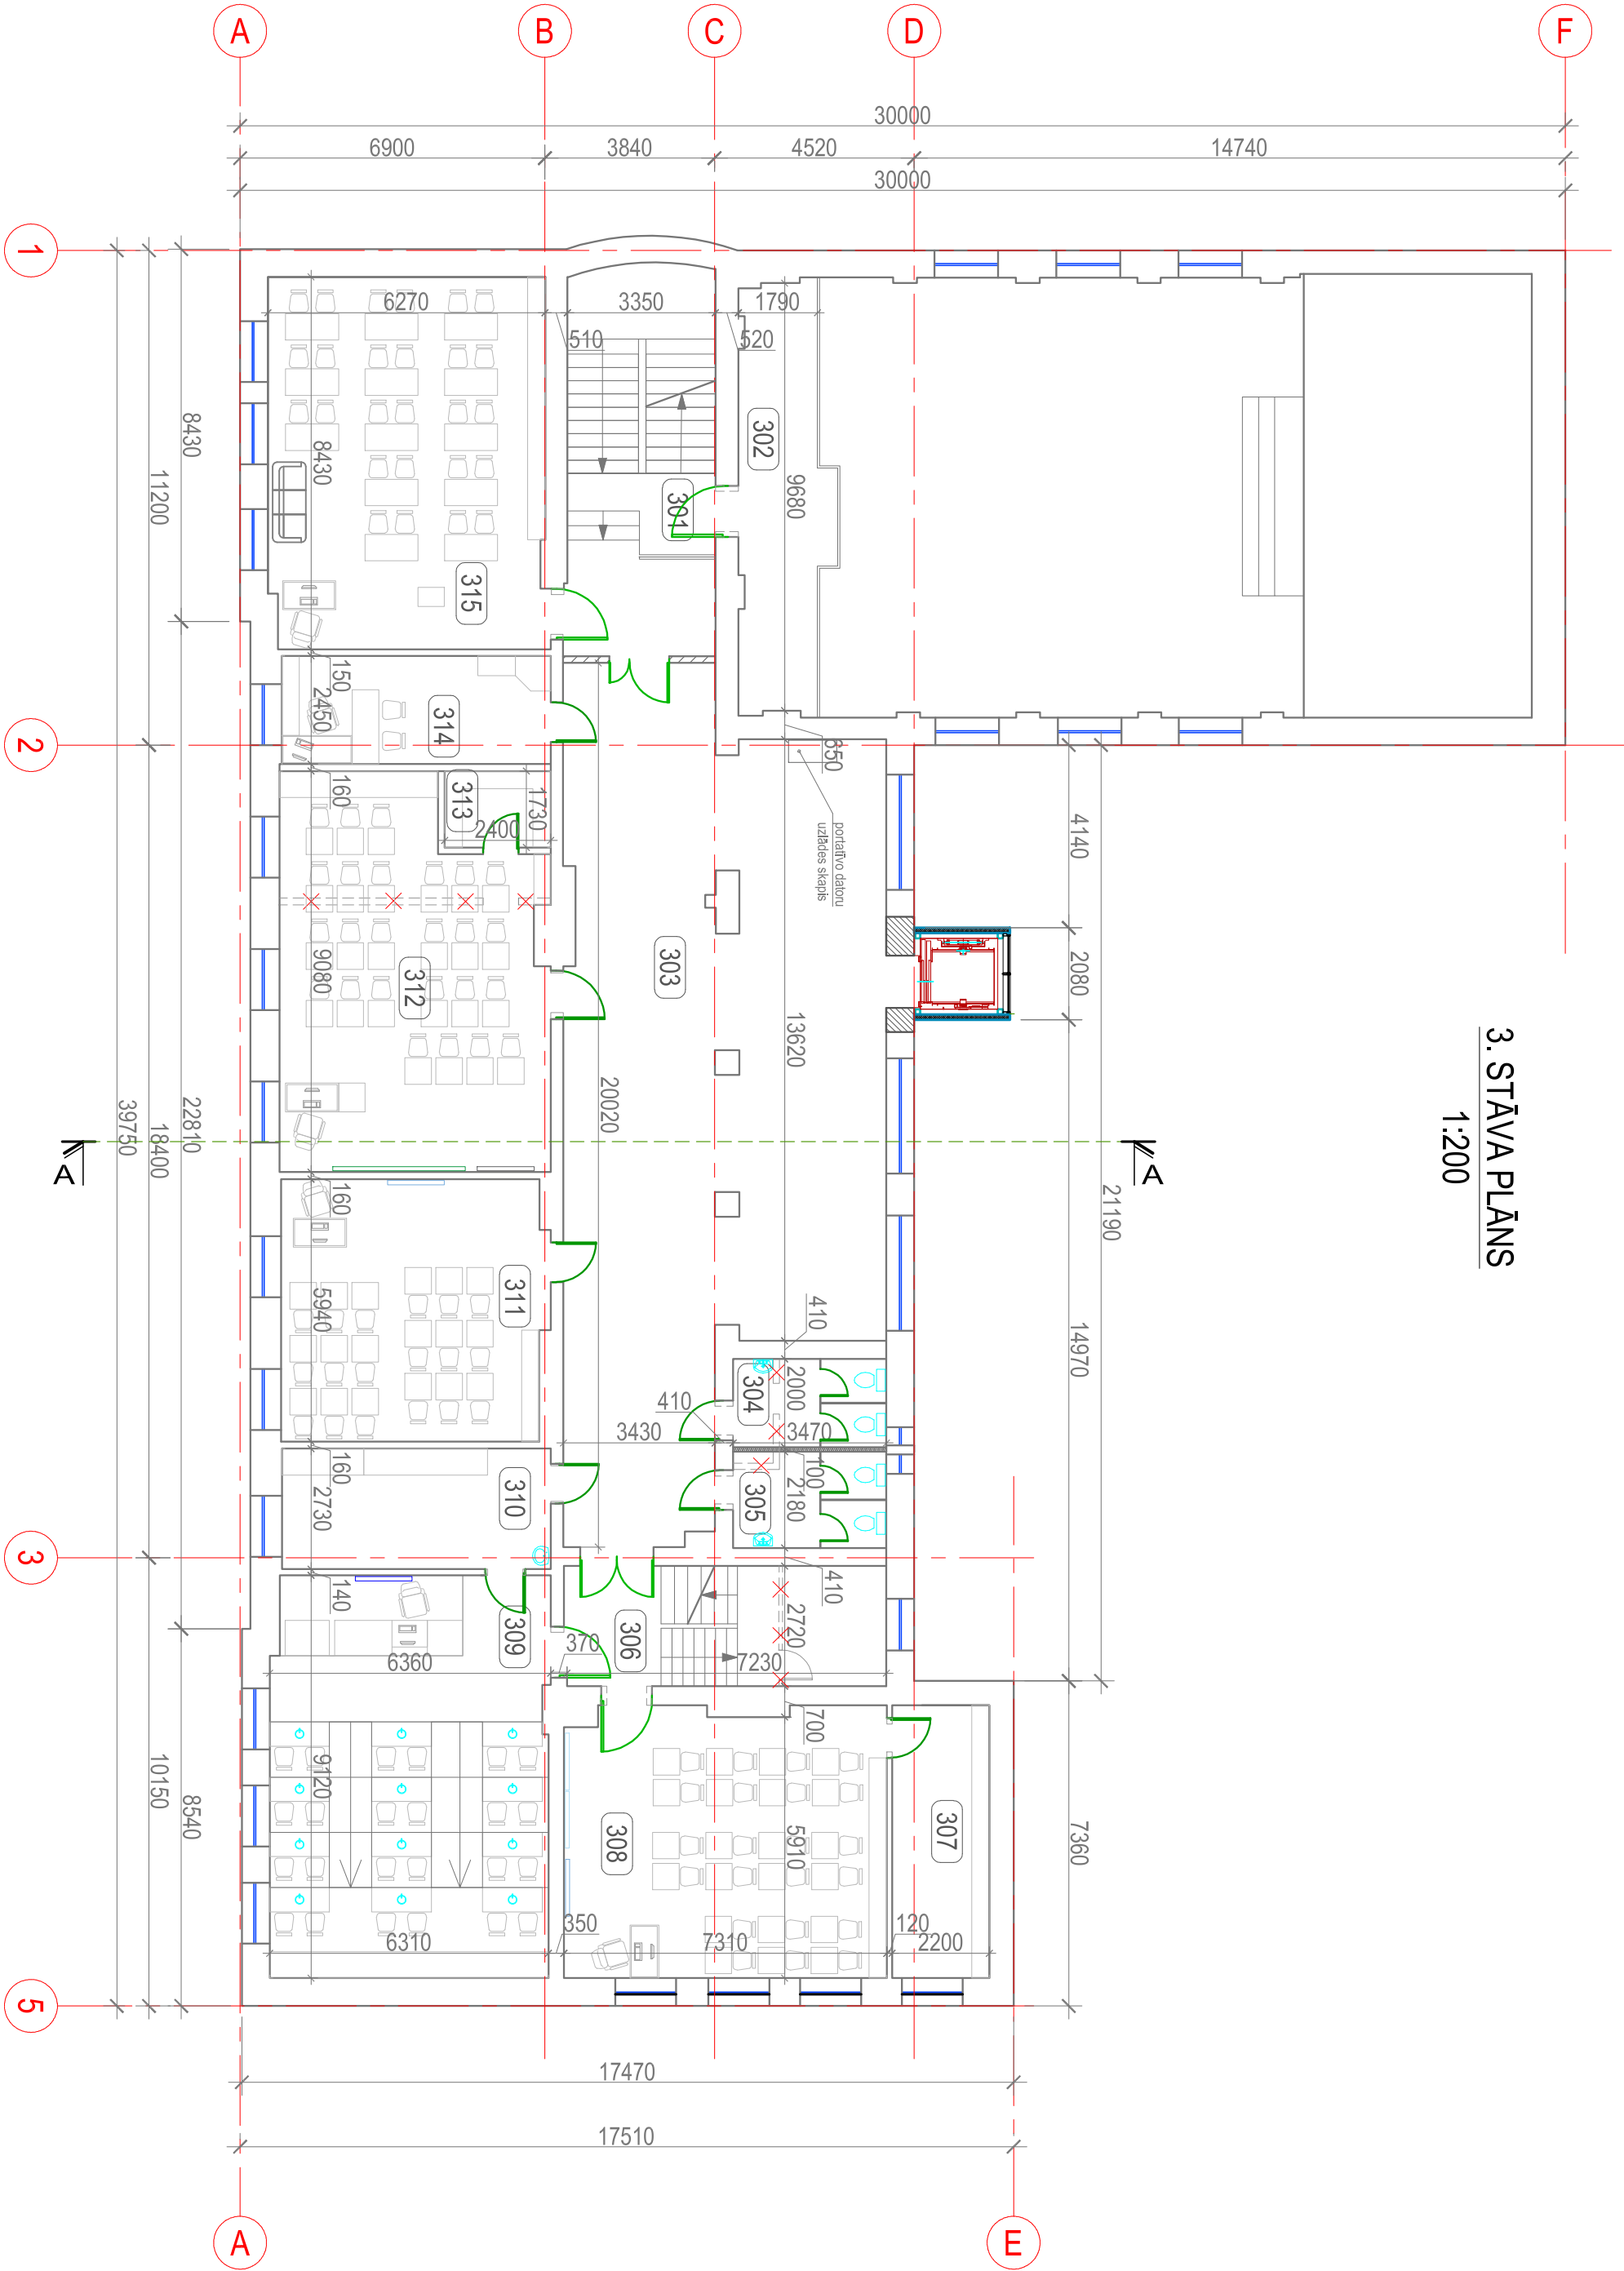

APZĪMĒJUMI PLĀNĀ		
SHĒMA / APZĪMĒJUMS	PASKAIDROJUMI	
	Esošās sienas	
	Demontējamas starpsienas	
	Projektējamās režģiša starpsienas	
	Projektējamās ārējās sienas	
	Projektējamās mūra starpsienas EI60	
	Sendvičpaneļu sienas	
	Siltumizolācija	
	Aizsmērējamās aļģas	
	Bīdāma starpsienā	
	Projektējamās durvis	
	Projektējamās durvis ugunsdrošās EI30	
	Projektējamās siltkotās durvis	
	Projektējamās siltā bloku starpsienas	
	Esošie loģi	
	Esošie loģi ar aptumsējošumu	
	Projektējamie loģi	
	Projektējamie loģi ar aptumsējošumu	
	Projektējamās vītņas	
	Pārsēguma aļģe	
	Telpu numerācija	
	Griezumumu vietas	

- Piezīmes:**
- Rasējumus nedrīkst mērīt! Lasīt rakstītos izmērus!
 - Izmēri doti milimetros, augstuma atzīmes metros.
 - Izmērijumi veikti 2016.gada novembrī.

Būvproj. vad.

J. Moris

Būvproj.d.vad.

J. Moris

Dārza iela 20a, Lazdona
LV-4824 Tāl. 46-22867
Reg.Nr. 55403015621, Bra., Nr 1200-R

Pasūtītājs:
Madonas novada pašvaldība

Adrese:
Skolas iela 10, Madona,
Madonas novads.

Stadija: MBP

12.01.2017.

Rasējums:

12.01.2017.

3. STĀVA PLĀNS

12.01.2017.

14:34:04 DWG TO PDF

12.01.2017.

14:34:04 DWG TO PDF

Lapa: AR-05

Lapas: 11