
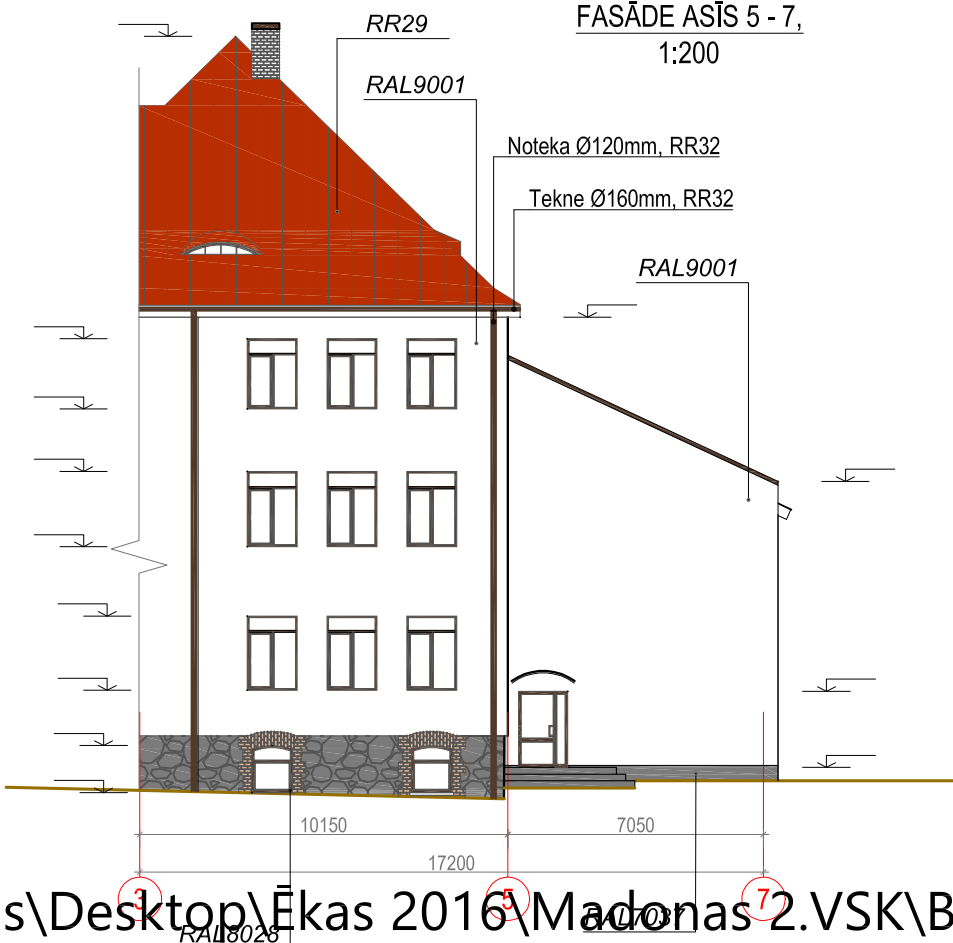


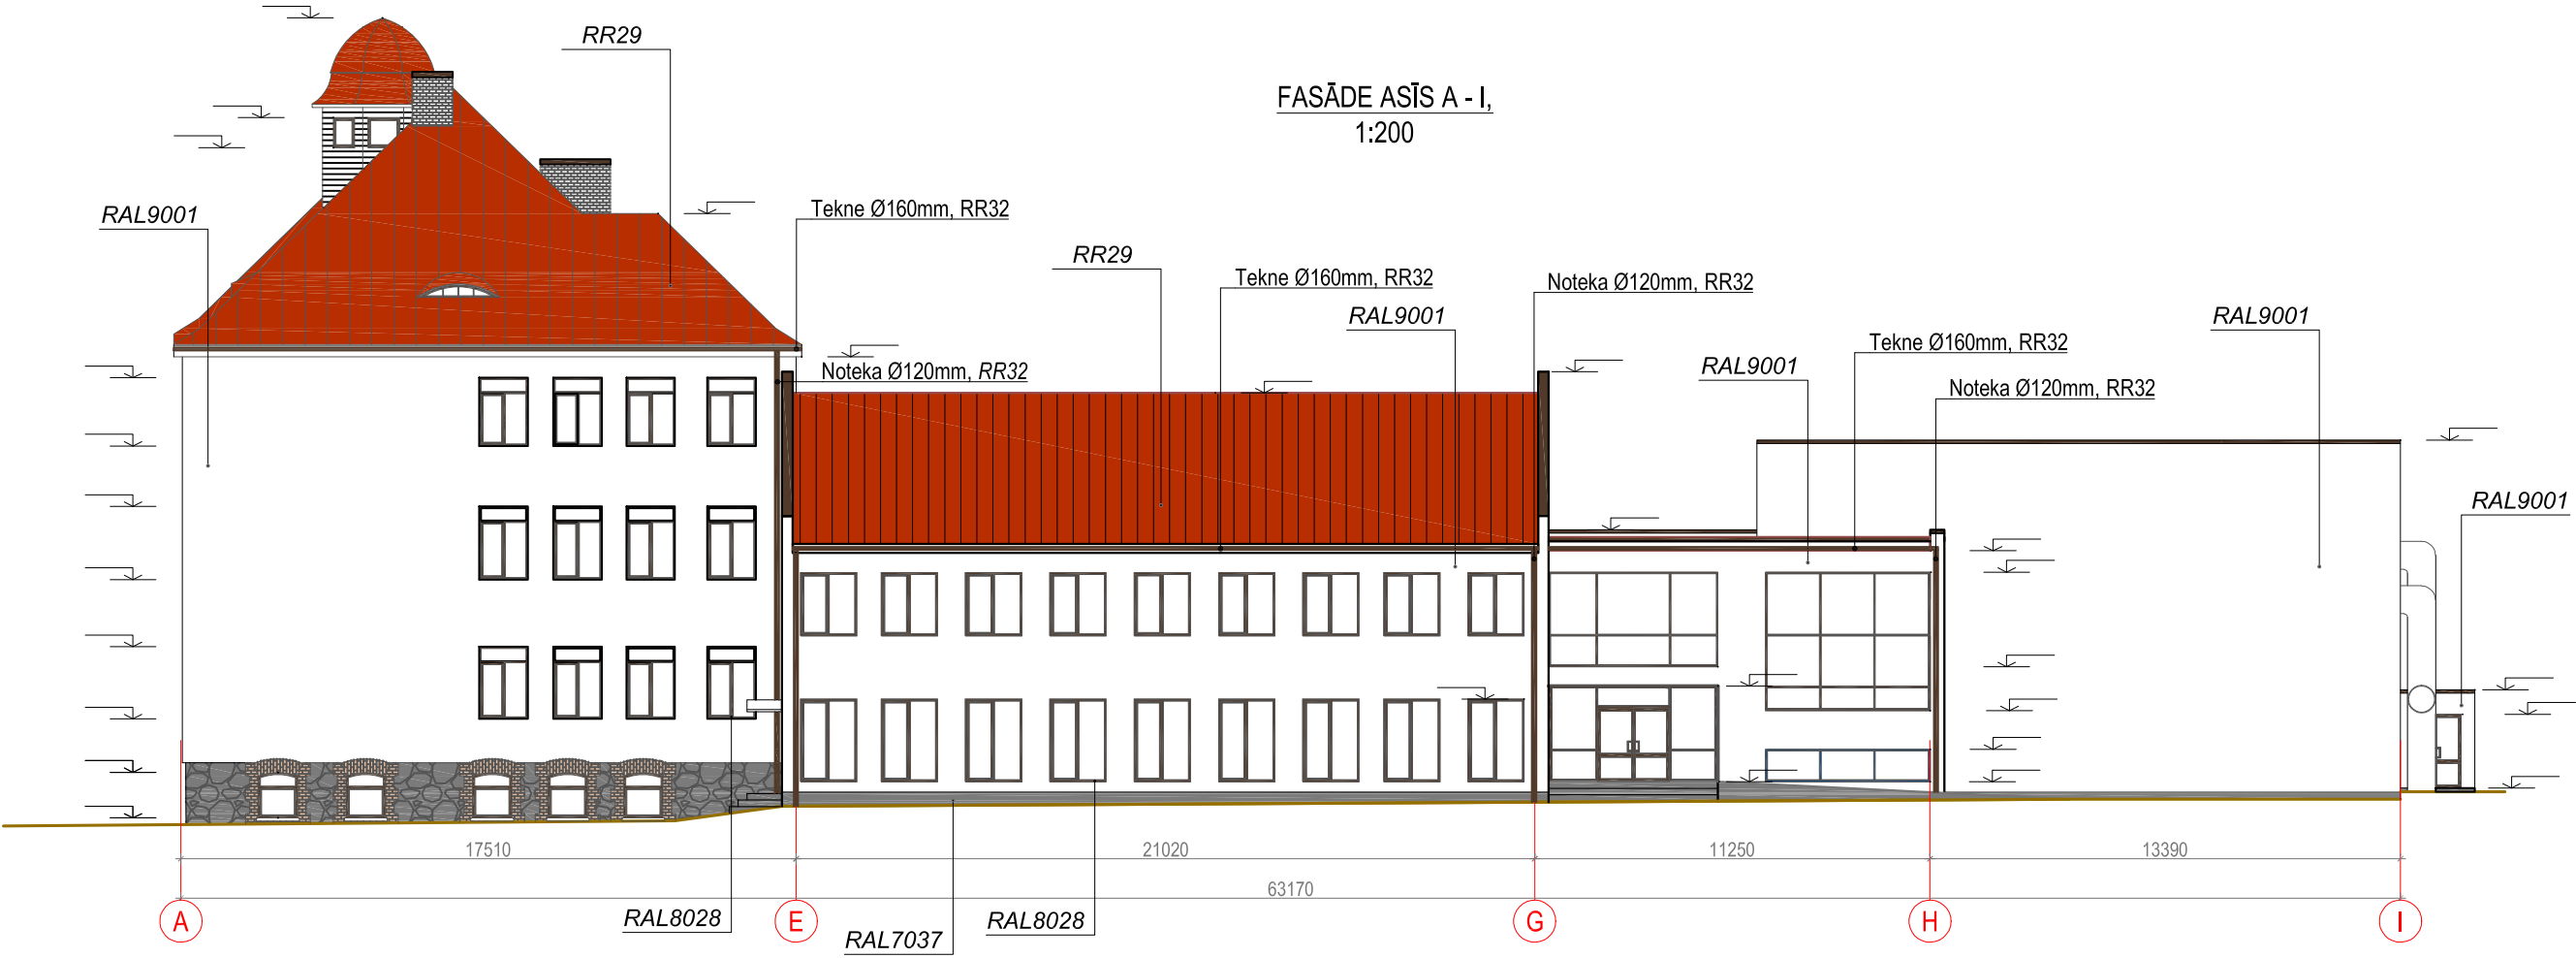

		Dārza iela 20a, Lazdona LV-4824 Tālrs. 48-22867 Reg.Nr. 55403015621, Bra., Nr 1200-R		MADONAS VALSTS ĢIMNĀZIJAS ĒKU KOMPLEKSA UN STADIONA PĀRBŪVE	
Pasūtītājs:		Adrese:		Stadija: MBP	
Būvproj. vad.		J. Moris		Rasējums:	
Būvproj.d.vad.		J. Moris		Mērogs: 1:200	
Izstrādāja:		S. Simons		Dat: 01.17.	
FASĀDES		22.05.2017.		Lapa: AR-11	
				Lapas: 11	