


4. STĀVA PLĀNS
1:200

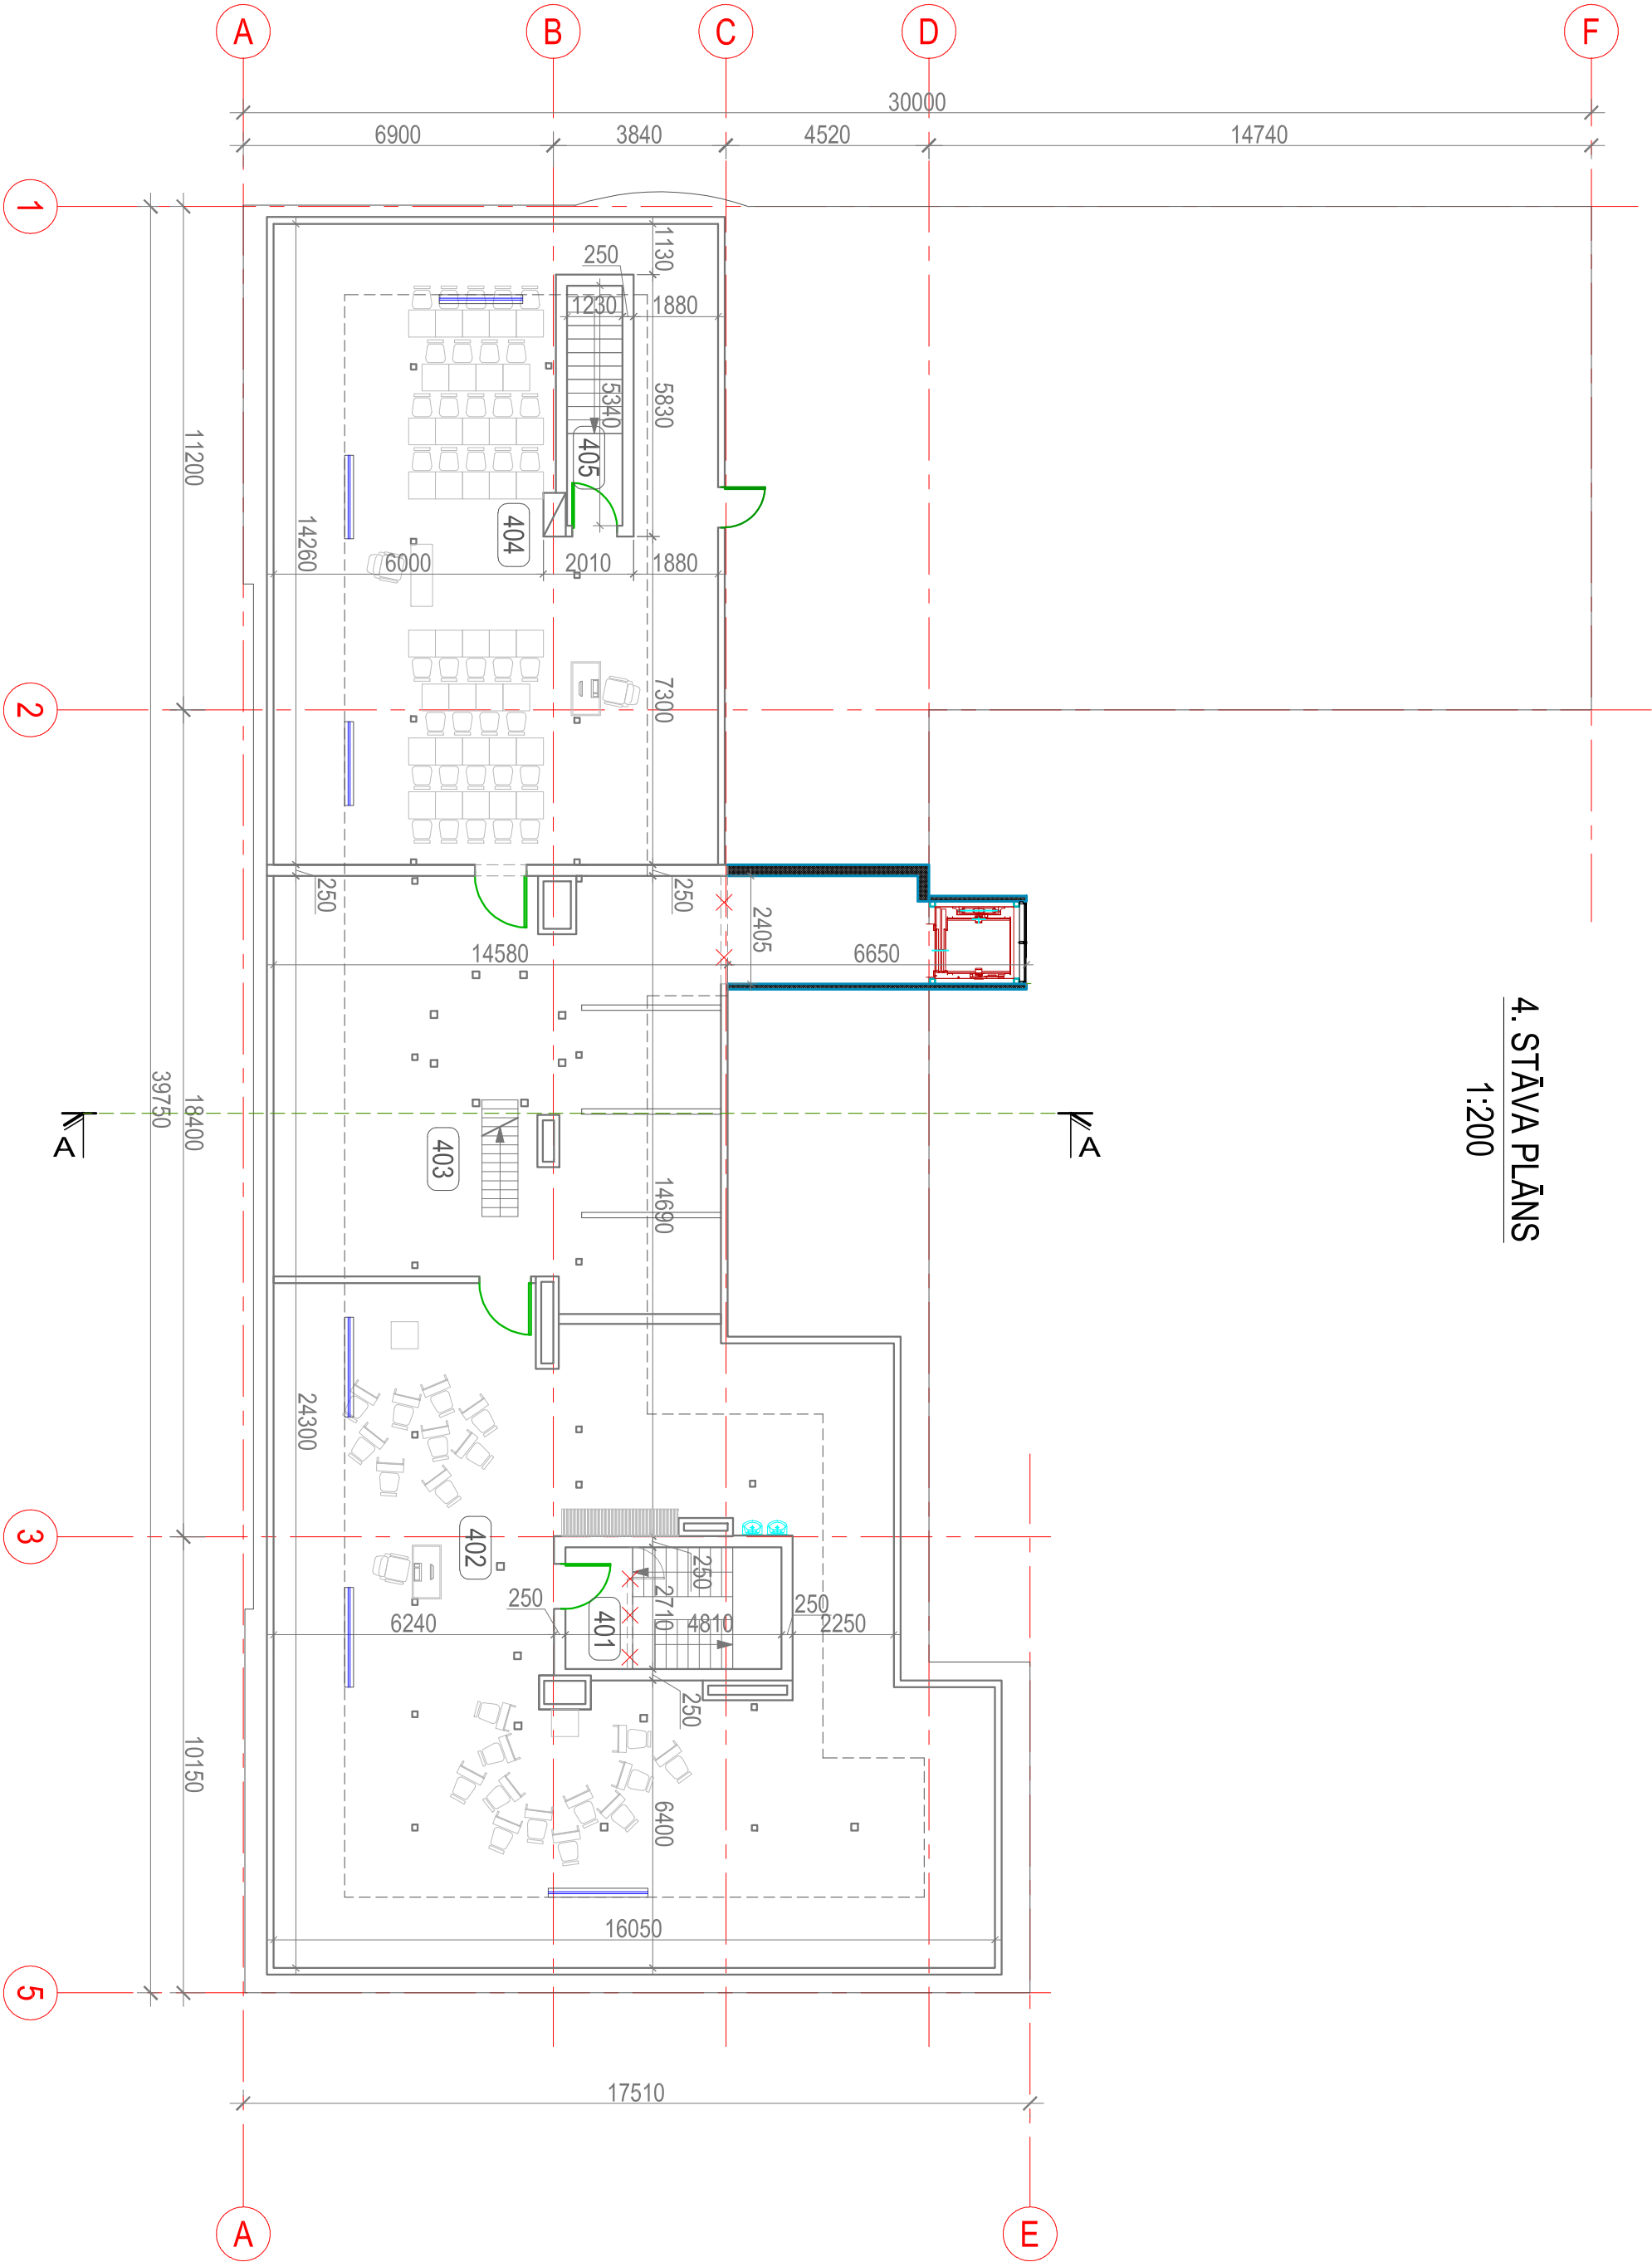

Telpu eksplikācija		
Nr.	Nosaukums	Platība (m2)
4. STĀVS		
401	Kāpņu telpa	289.30
402	Vizuālās mākslas studija	3.70
403	Izstāžu telpa	118.60
404	Mūzikas kabinets	74.80
405	Kāpņu telpa	85.60
		6.60

APZĪMĒJUMI PLĀNĀ	
SHĒMA / APZĪMĒJUMS	PASKAIDROJUMI
	Esošās sienas
	Demonējāmās starpsienas
	Projektējamās režģša starpsienas
	Projektējamās ārsienas
	Projektējamās mūra starpsienas EI60
	Sendvičpaneļu sienas
	Siltumizolācija
	Aizmūrējamās aļlas
	Bīdāma starpsiena
	Projektējamās durvis
	Projektējamās durvis ugunsdrošās EI30
	Projektējamās siltkotās durvis
	Projektējamās siltka bloku starpsienas
	Esošie logi
	Esošie logi ar aptumšoījumu
	Projektējamie logi
	Projektējamie logi ar aptumšoījumu
	Projektējamās vitīnas
	Pārsēguma aļle
	Telpu numerācija
	Griezumu vietas

Piezīmes:

1. Rasējums nedrīkst mērti! Lasīt rakstītos izmērus!
2. Izmetri doti milimetros, augstuma atzīmes metros.
3. Uzmērījumi veikti 2016.gada novembrī.

Būvproj. vad.

Būvproj.d.vad.

J. Moris

J. Moris

Dārza iela 20a, Lazdona

LV-4824 Tālr. 46-22867

Reg.Nr. 55403015621, Bra., Nr 1200-R

Pasūtītājs:

Madonas novada pašvaldība

Adrese:

Skolas iela 10, Madona, Madonas novads.

Rasējums:

3. STĀVA PLĀNS

42 DWG TO PDF PC5

1:200

3. STĀVA PLĀNS

Lapa: AR-06

Lapas: 11