


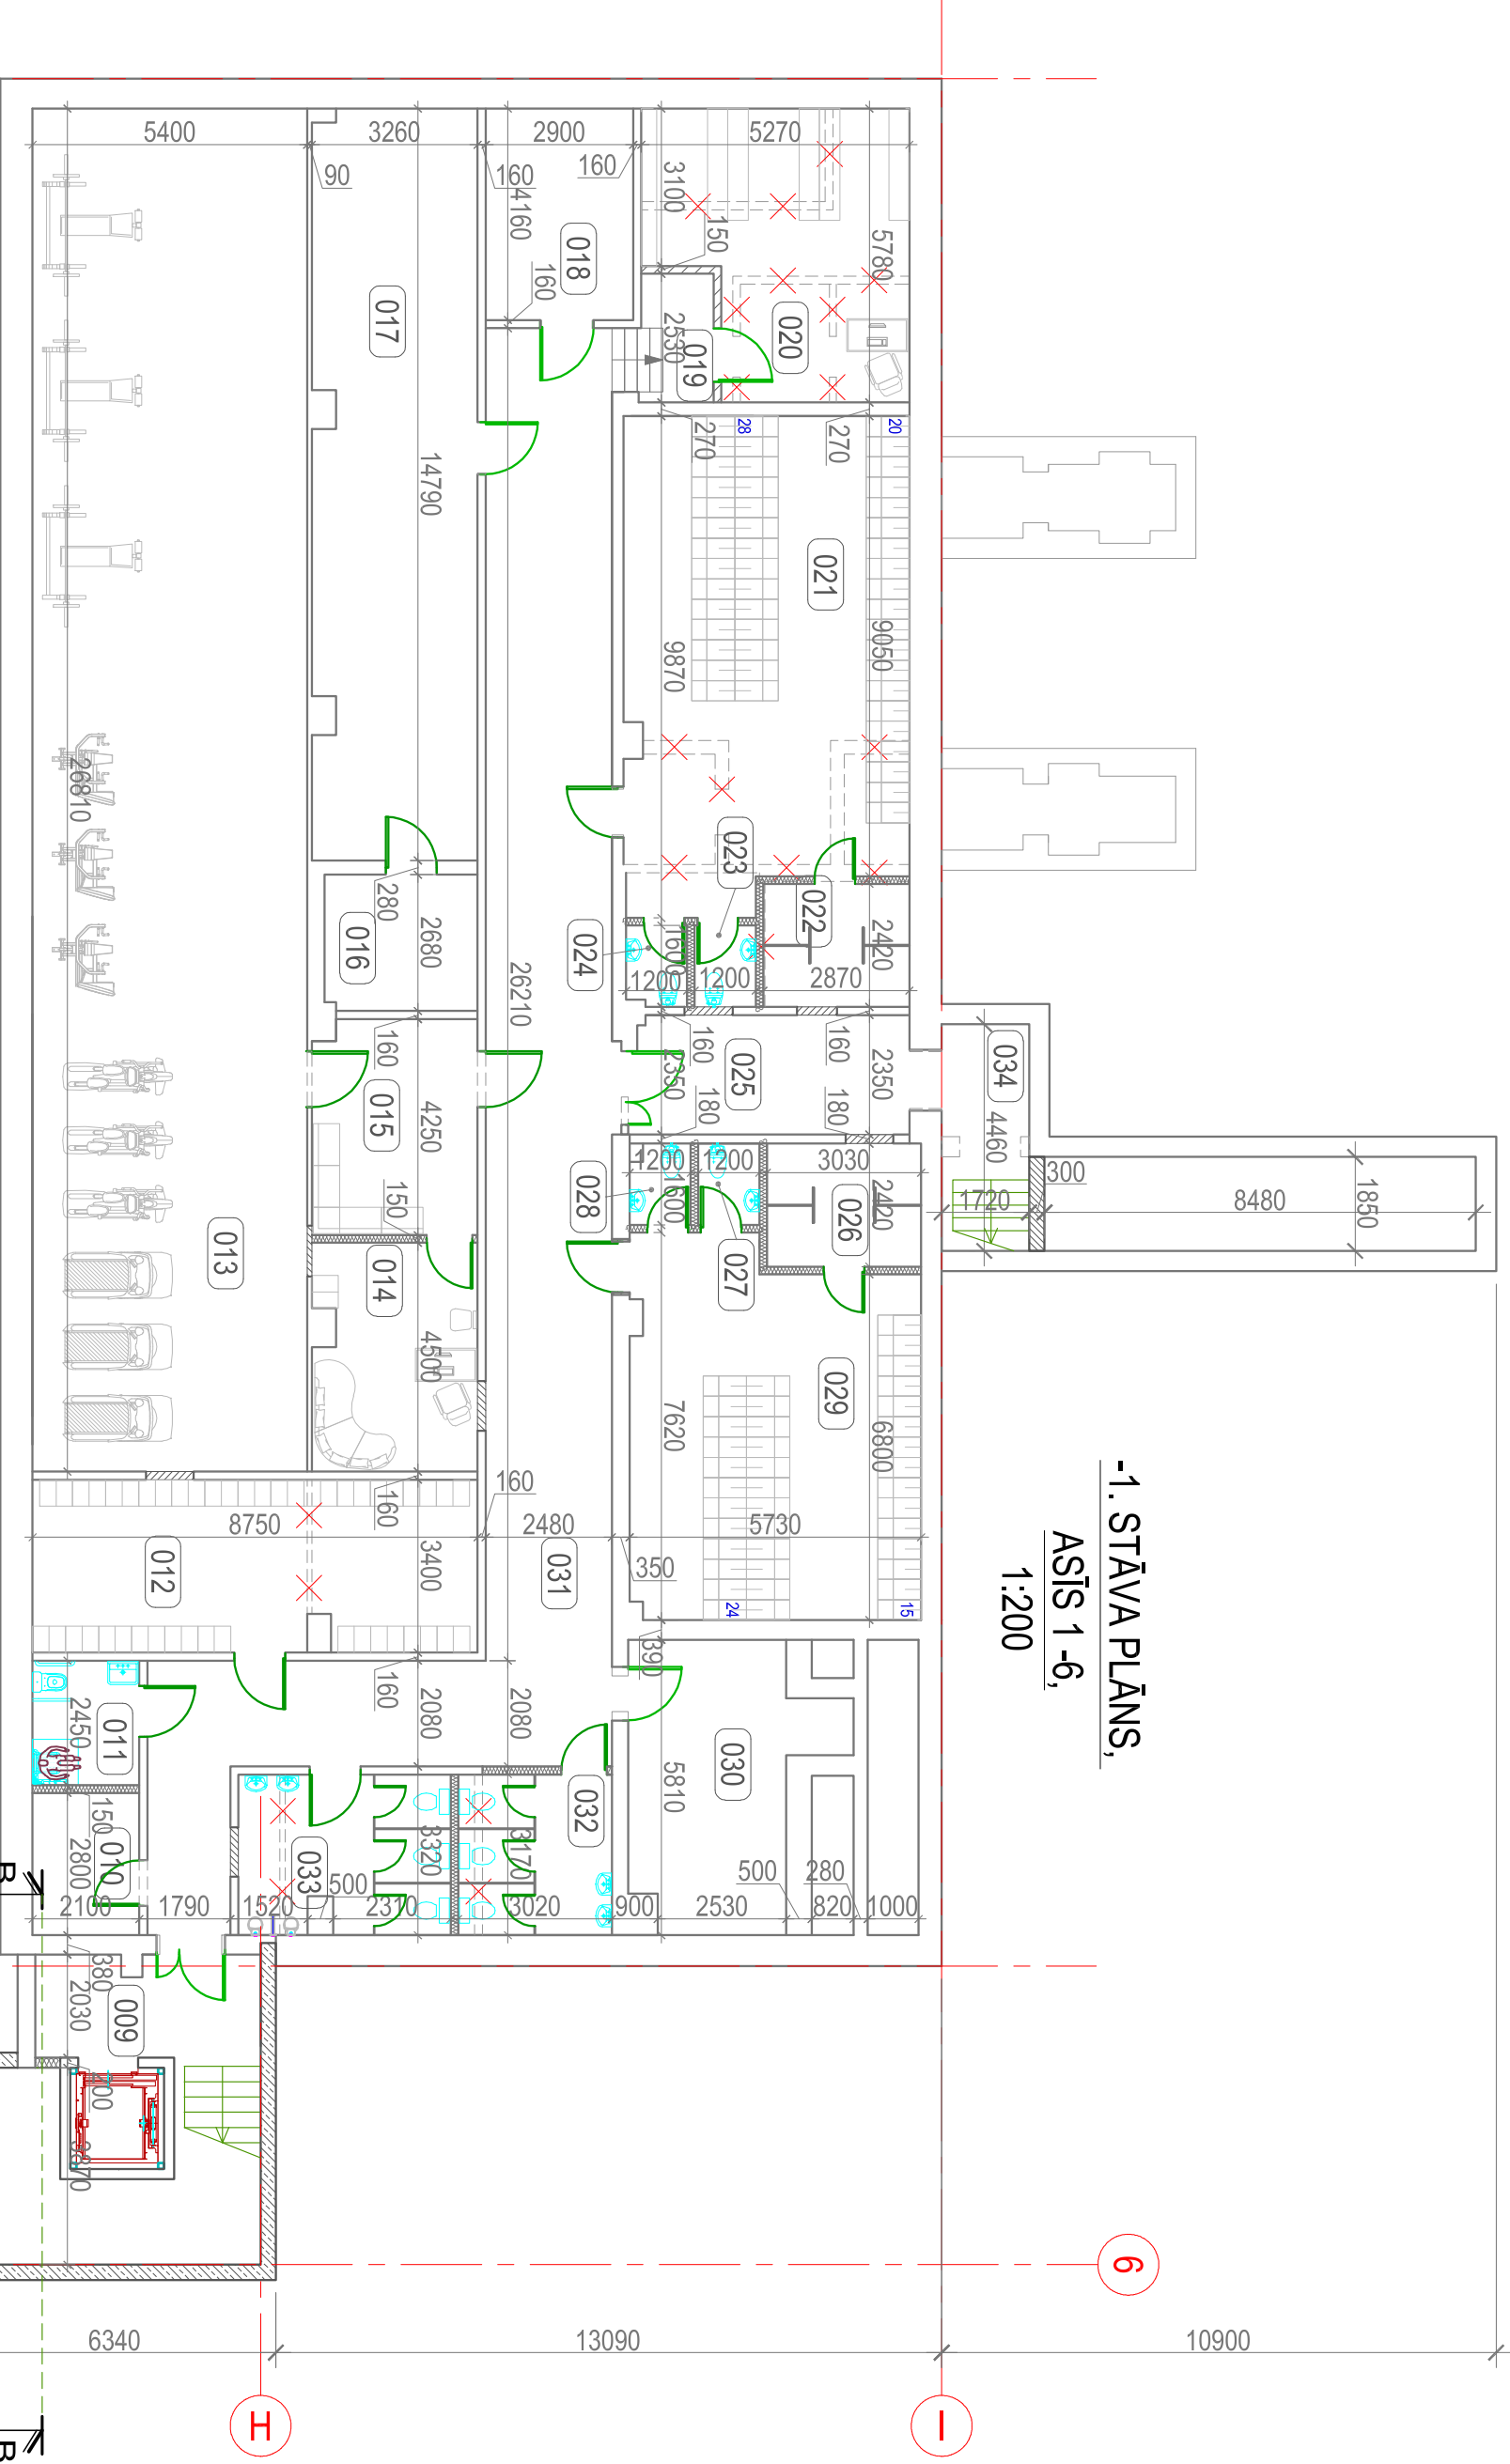

-1. STĀVA PLĀNS,
ASIS 1-6,
1:200

Telpu eksplikācija		
Nr.	Nosaukums	Platība (m2)
- 1. STĀVA PLĀNS		
009	Kāpņu telpa	8.00
010	Apkopējas telpa	5.90
011	Invalīdu tualete/duša	5.10
012	Garderobe	29.80
013	Trenežieru zāle	144.80
014	Trenera kabineis	14.30
015	Priekštelpa	13.60
016	Saimnieka kabineis	8.00
017	Palīgtelpa	47.40
018	Palīgtelpa/Sporta inventārs	11.50
019	Kāpņu telpa	3.10
020	Arhīvs	26.60
021	Ģērbtuve	52.60
022	Dušas	6.70
023	Tualete	1.92
024	Tualete	1.90
025	Gaitenis	12.80
026	Dušas	7.30
027	Tualete	1.92
028	Tualete	1.82
029	Ģērbtuve	40.80
030	Tehniskā telpa/Ventilācija	18.10
031	Gaitenis	89.60
032	Sieviešu tualetes	9.50
033	Vīriešu tualetes	12.80
034	Kāpņu telpa	7.70

APZĪMĒJUMI PLĀNĀ	
SHĒMA / APZĪMĒJUMS	PASKAIDROJUMI
	Esošās sienas
	Demonētājamās starpsienas
	Projektējamās rēģipša starpsienas
	Projektējamās ārsienas
	Projektējamās mūra starpsienas EI60
	Sendvičpaneļu sienas
	Siltumizolācija
	Aizmūrējamās aļlas
	Brīdāma starpsiena
	Projektējamās durvis
	Projektējamās durvis ugunsdrošās EI30
	Projektējamās stiklotās durvis
	Projektējamās stika bloku starpsienas
	Esošie logi
	Esošie logi ar aptumšoījumu
	Projektējamie logi
	Projektējamie logi ar aptumšoījumu
	Projektējamās vitrīnas
	Pārseguma aļle
	Telpu numerācija
	Griezumņu vietas

Piezīmes:

1. Rasējumus nedrīkst mērīt! Lasīt rakstītos izmērus!
2. Izmēri doti milimetros, augstuma atzīmes metros.
3. Uzmērījumi veikti 2016.gada novembrī.