
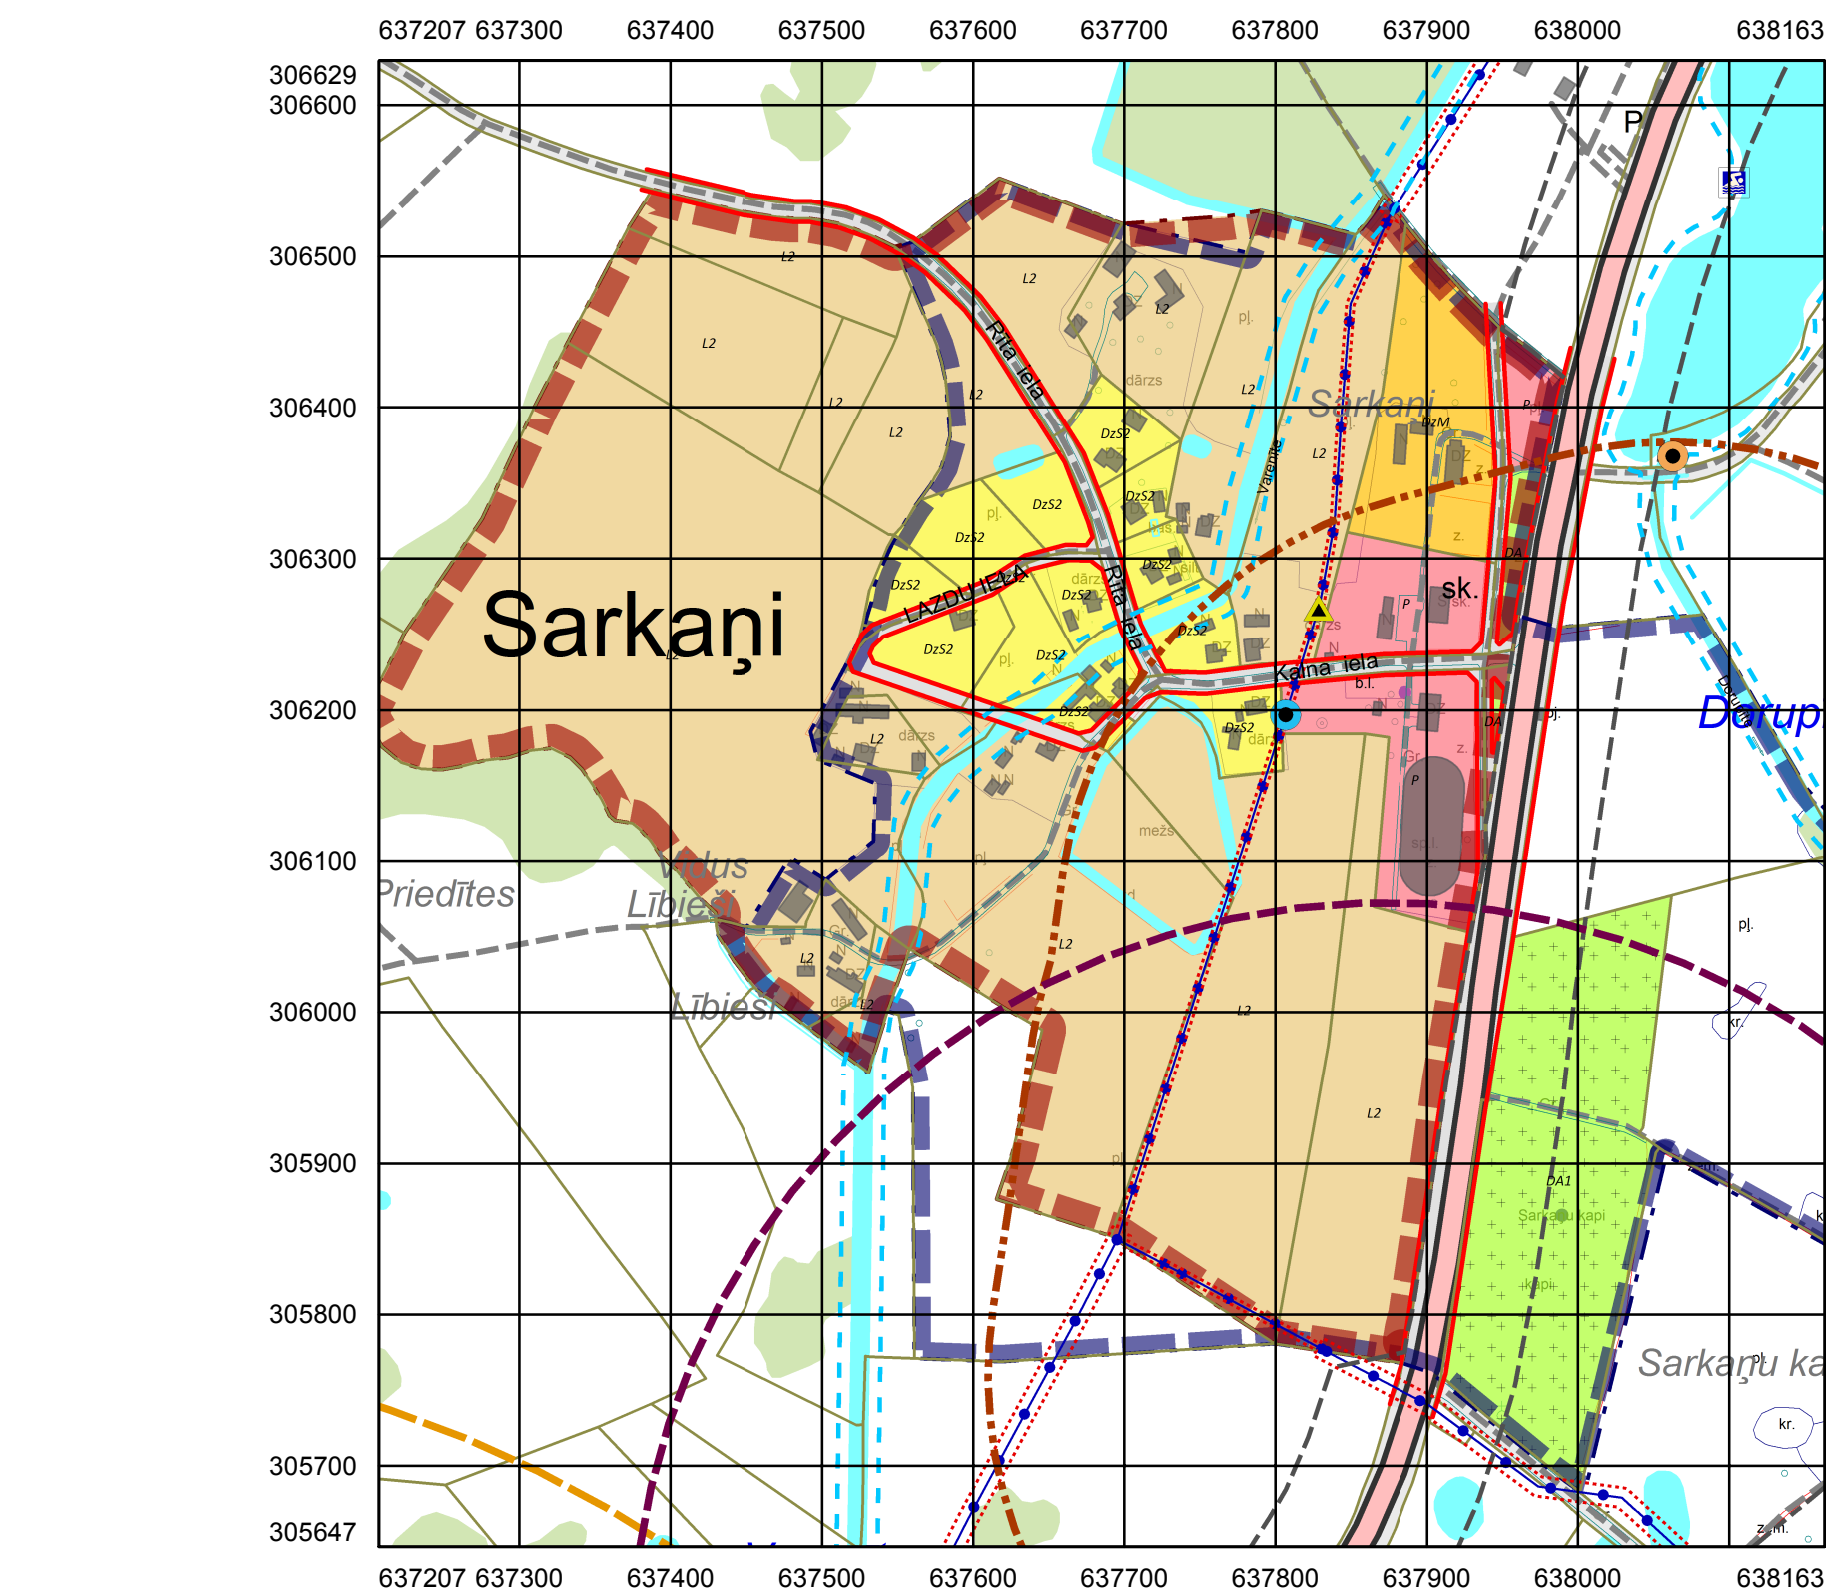
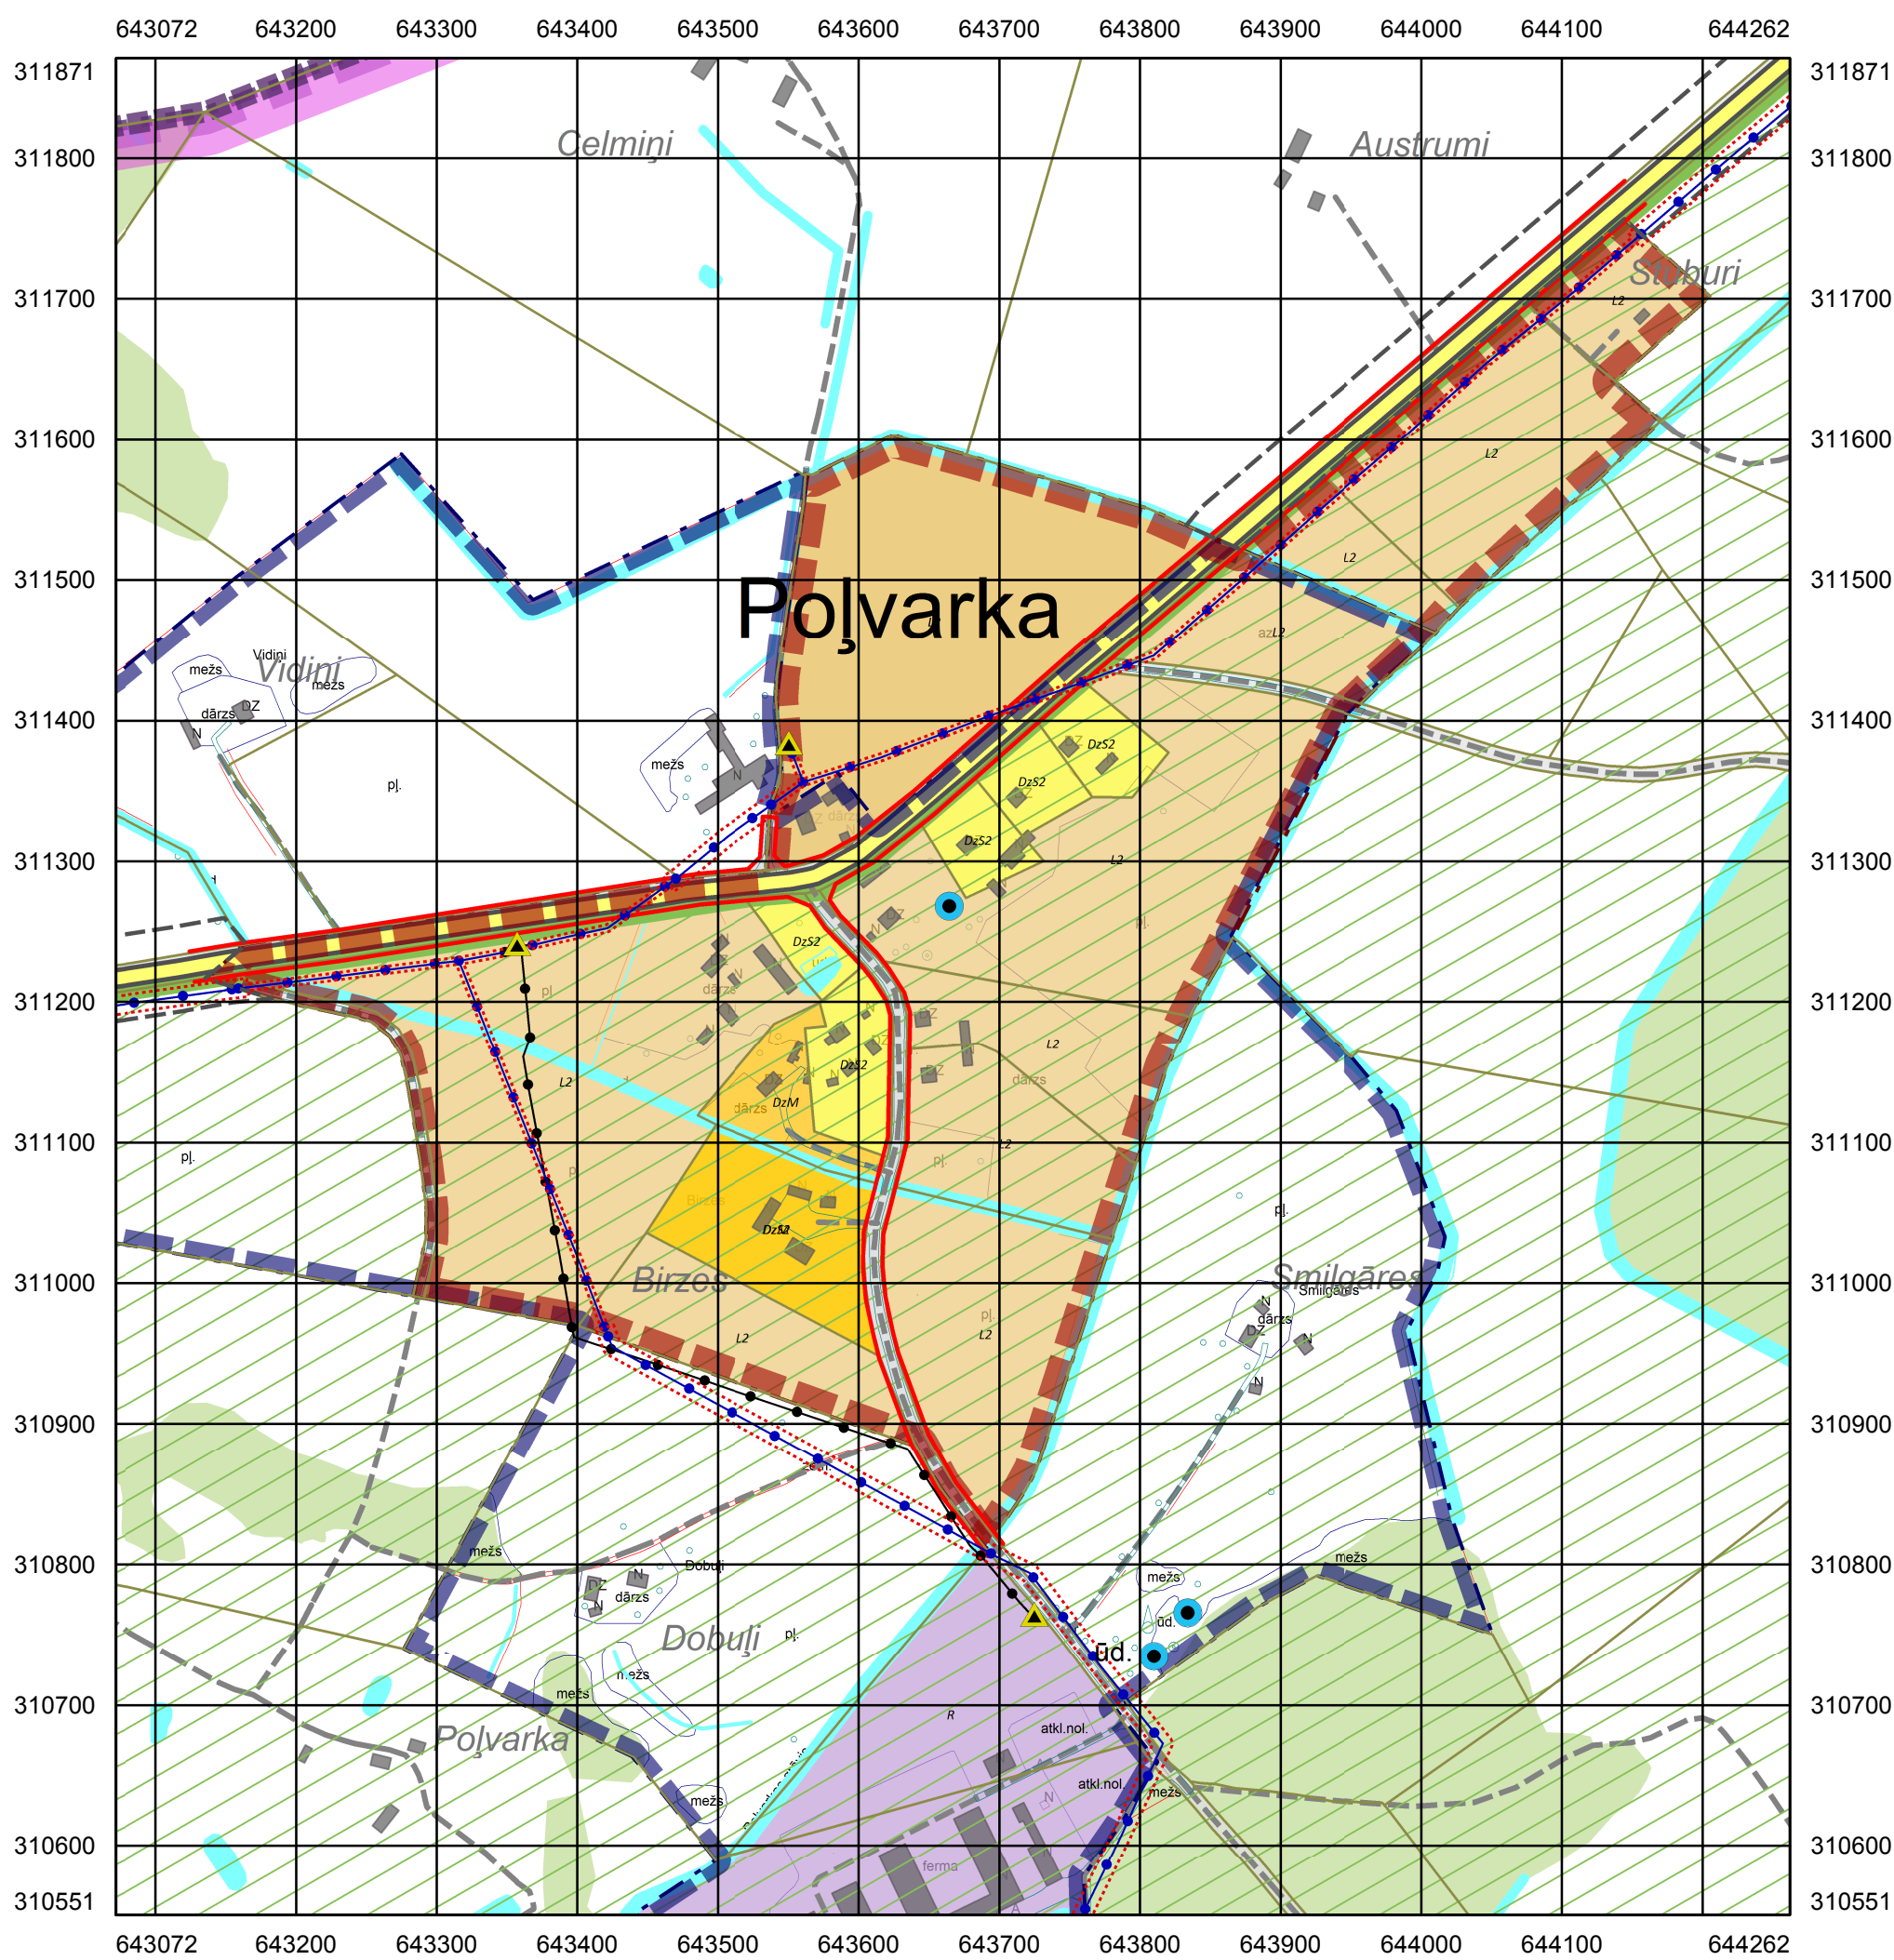
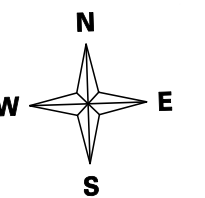


MADONAS NOVADA
teritorijas plānojums 2013-2025 gadiem

SARKAŅU PAGASTA
SARKAŅU UN POĻVARKAS CIEMA
PLĀNOTĀ (ATĻAUTĀ) IZMANTOŠANA

M 1:5 000

ar M1:5 000 noteiktību

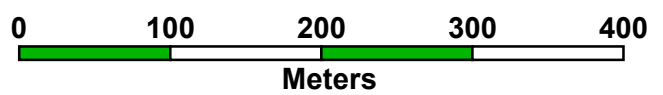

Apzīmējumi

- VUGD ūdens ņemšanas vieta
- ūdens ņemšanas vieta
- arhējskais urbums
- ūdens hidrants
- mobilo sakaru tornis
- notekūdeņu attīrīšanas iekārtas
- perspektīvais ugunsdzēsēju depo
- gāzes balonu grupu ietaises
- 110 kV apakšstacija
- 20/0,4 kV transformatoru punkts
- hidroloģiskā novērojumu stacija
- DUS un AGUS degvielas krātuve
- Zviedzēnu poldera sūkņu stacija
- ūdensstoms
- ģeodēziskais punkts
- meteoroloģiskā novērojumu stacija
- publiska pieeja ūdeņiem
- aizsargājams koks (dīķkoks)
- pašv. nozīmes dabas, kultūrvēsturiskie objekti un terit.
- valsts aizs. esošs kultūras piemineklis
- valsts aizs. esoša kultūras pieminekļa teritorija
- aizsargājama aleja
- pašv. noz. dabas, kultūrvēsturisko objektu un terit. aizsardzības zona
- aizsargjosa (aizsardzības zona) ap kultūras pieminekļiem
- aizsargjosa ap atkritumu izgāztuvēm
- aizsargjosa ap notekūdeņu attīrīšanas ietaisēm
- aizsargjosa ap kapeštām
- virszemes ūdensobjektu aizsargjosa
- aizsargjosa ap DUS, GUS un degvielas krātuvēm
- drošības aizsargjosa ap Madonas naftas bāzi
- aizsargjosa gar elektriskajiem tīkliem
- aizsargjosa ap civilās aviācijas drošībai paredzētajiem navig. tehn. līdzekļiem
- aizsargjosa ap valets noz. monitoringa punktiem un postiem (met. stacija)
- ekspuatācijas aizsargjosa gar autoceļiem
- drošības aizsargjosa gar dzelzceļiem
- ekspuatācijas aizsargjosa gar dzelzceļiem
- meža aizsargjosa ap Madonas pilsētu
- 110kV elektrolīnija
- 20kV vīdsprieguma elektrolīnija
- 20kV vīdsprieguma elektrokabelis
- elektronisko sakaru līnija
- sarkanās līnijas
- zemes vienību robežas
- plānotā ciema robeža
- esošā ciema robeža
- plānotā pilsētas robeža
- esošā pilsētas robeža
- plānotās teritorālās vienības
- esošās teritorālās vienības
- valsts reģionālais autoceļš
- valsts vietējais autoceļš
- pašvaldības autoceļš
- ceļš
- plānotais ceļš
- pārējais ceļš
- dzelzceļš
- lokalplānojuma / detaļplānojuma teritorija
- mikroapgūmes
- mikroapgūmes buferzona
- dendroloģiskie stādījumi
- ģeoloģiskais objekts
- ainavu aizsardzības zona
- dabas parka zona
- neitrālā zona
- regulējamā režīma zona
- sīgtā režīma zona
- aizsargājamo ainavu apvidus robeža
- dabas lieguma robeža
- dabas parka robeža
- dabas rezervāta robeža
- skatu punkts
- skatu vērtums no skatu punkta
- ainaviskie ceļi
- īpašas nozīmes ainavu telpa
- apmērošā teritorija
- Zviedzēnu polderis
- Plānotais (atļautais) izmantošanas veids:
- C - JAUKTAS CENTRA APBŪVES TERITORIJAS (tikai Madonas pilsētā)
- DA - DABAS APSTĀDĪJUMU TERITORIJAS
- DA1 - DABAS APSTĀDĪJUMU TERITORIJAS - kapsētu TERITORIJAS
- DzD - DAUDZSTĀVU DZĪVOJAMĀS APBŪVES TERITORIJAS
- DzM - MAZSTĀVU DZĪVOJAMĀS APBŪVES TERITORIJAS
- DzS1 - SAVRUPMĀJU APBŪVES TERITORIJAS (pilsēta)
- DzS2 - SAVRUPMĀJU APBŪVES TERITORIJAS (ciemos)
- DzS3 - SAVRUPMĀJU APBŪVES TERITORIJAS (esošajās mazdārziņu teritorijās)
- L1 - LAUKU ZEMES
- L2 - LAUKU ZEMES
- M1 - VALSTS MEŽU TERITORIJAS
- M2 - PĀRĒJĀS MEŽU TERITORIJAS
- P - PUBLISKĀS APBŪVES TERITORIJAS
- R - RŪPNĪCĪBAS APBŪVES TERITORIJAS
- TA - TEHNISKĀS APBŪVES TERITORIJAS
- TR - TRANSPORTA INFRASTRUKTŪRAS TERITORIJAS
- Ū - ŪDEŅU TERITORIJAS

APSTIPRINĀTS ar
Madonas novada domes 2013. gada lēmumu
Protokols Nr. _____
SAISTOSIE NOTEIKUMI Nr. _____
Madonas novada pašvaldības domes
priekšsēdētājs Andrejs Čelapītis _____

ZEMES DATI		SIA "Zemes dati"	ESF	Madonas novads
Reg. Nr. LV40103314942 Vismu iela, 7-7, Rīga, LV-1009		Reg. Nr. LV40103314942 Raiņa iela 21a-19, Madona, Madonas nov., LV-4801	Reg. Nr. 90000054519 Saieta laukums 1, Madona, Madonas novads	
B&L projekts				
V. Uzvarāns		paraksts	datums	
Teritorijas plānojuma izstrādes vadītājs		I. Gleize	_____, 2013.	Madonas novada teritorijas plānojums 2013-2025 gadiem
Projekta vadītājs		K. Vucāns	_____, 2013.	M 1:5 000
Teritorijas plānoja		J. Liepiņš	_____, 2013.	Teritorijas plānotā (atļautā) izmantošana
Kartogrāfijas izstrādātājs		N. Vucāne	_____, 2013.	Madonas novada teritorijas plānojums 2013-2025 gadiem
GIS un IT speciālists		A. Valaine	_____, 2013.	Lapas Nr. GP-63
Latvijas koordinātu sistēma LKS-92 Transversālā Merkatora projekcija (TM-1993) Ass meridiāns 24 00 E, Mēroga koeficients 0.9996 Koordinātu tīkla līnijas uzrādītas atbilstoši mēroga karšu lapa Kadastra informācija attēlota pēc IRVZ Vidēmes reģionālās nodalnes 2012. g. datiem Kartes pamatne attēlota izmantojot Valsts aģentūras LGIA 2007.-2008. g. vienārtoto topogrāfisko karšu M 1:10 000 lapa Topogrāfiskā karte mēroga 1:10 000 © Valsts aģentūra, Latvijas Ģeotelpiskās informācijas aģentūra. (2007.-2008. g.)				