


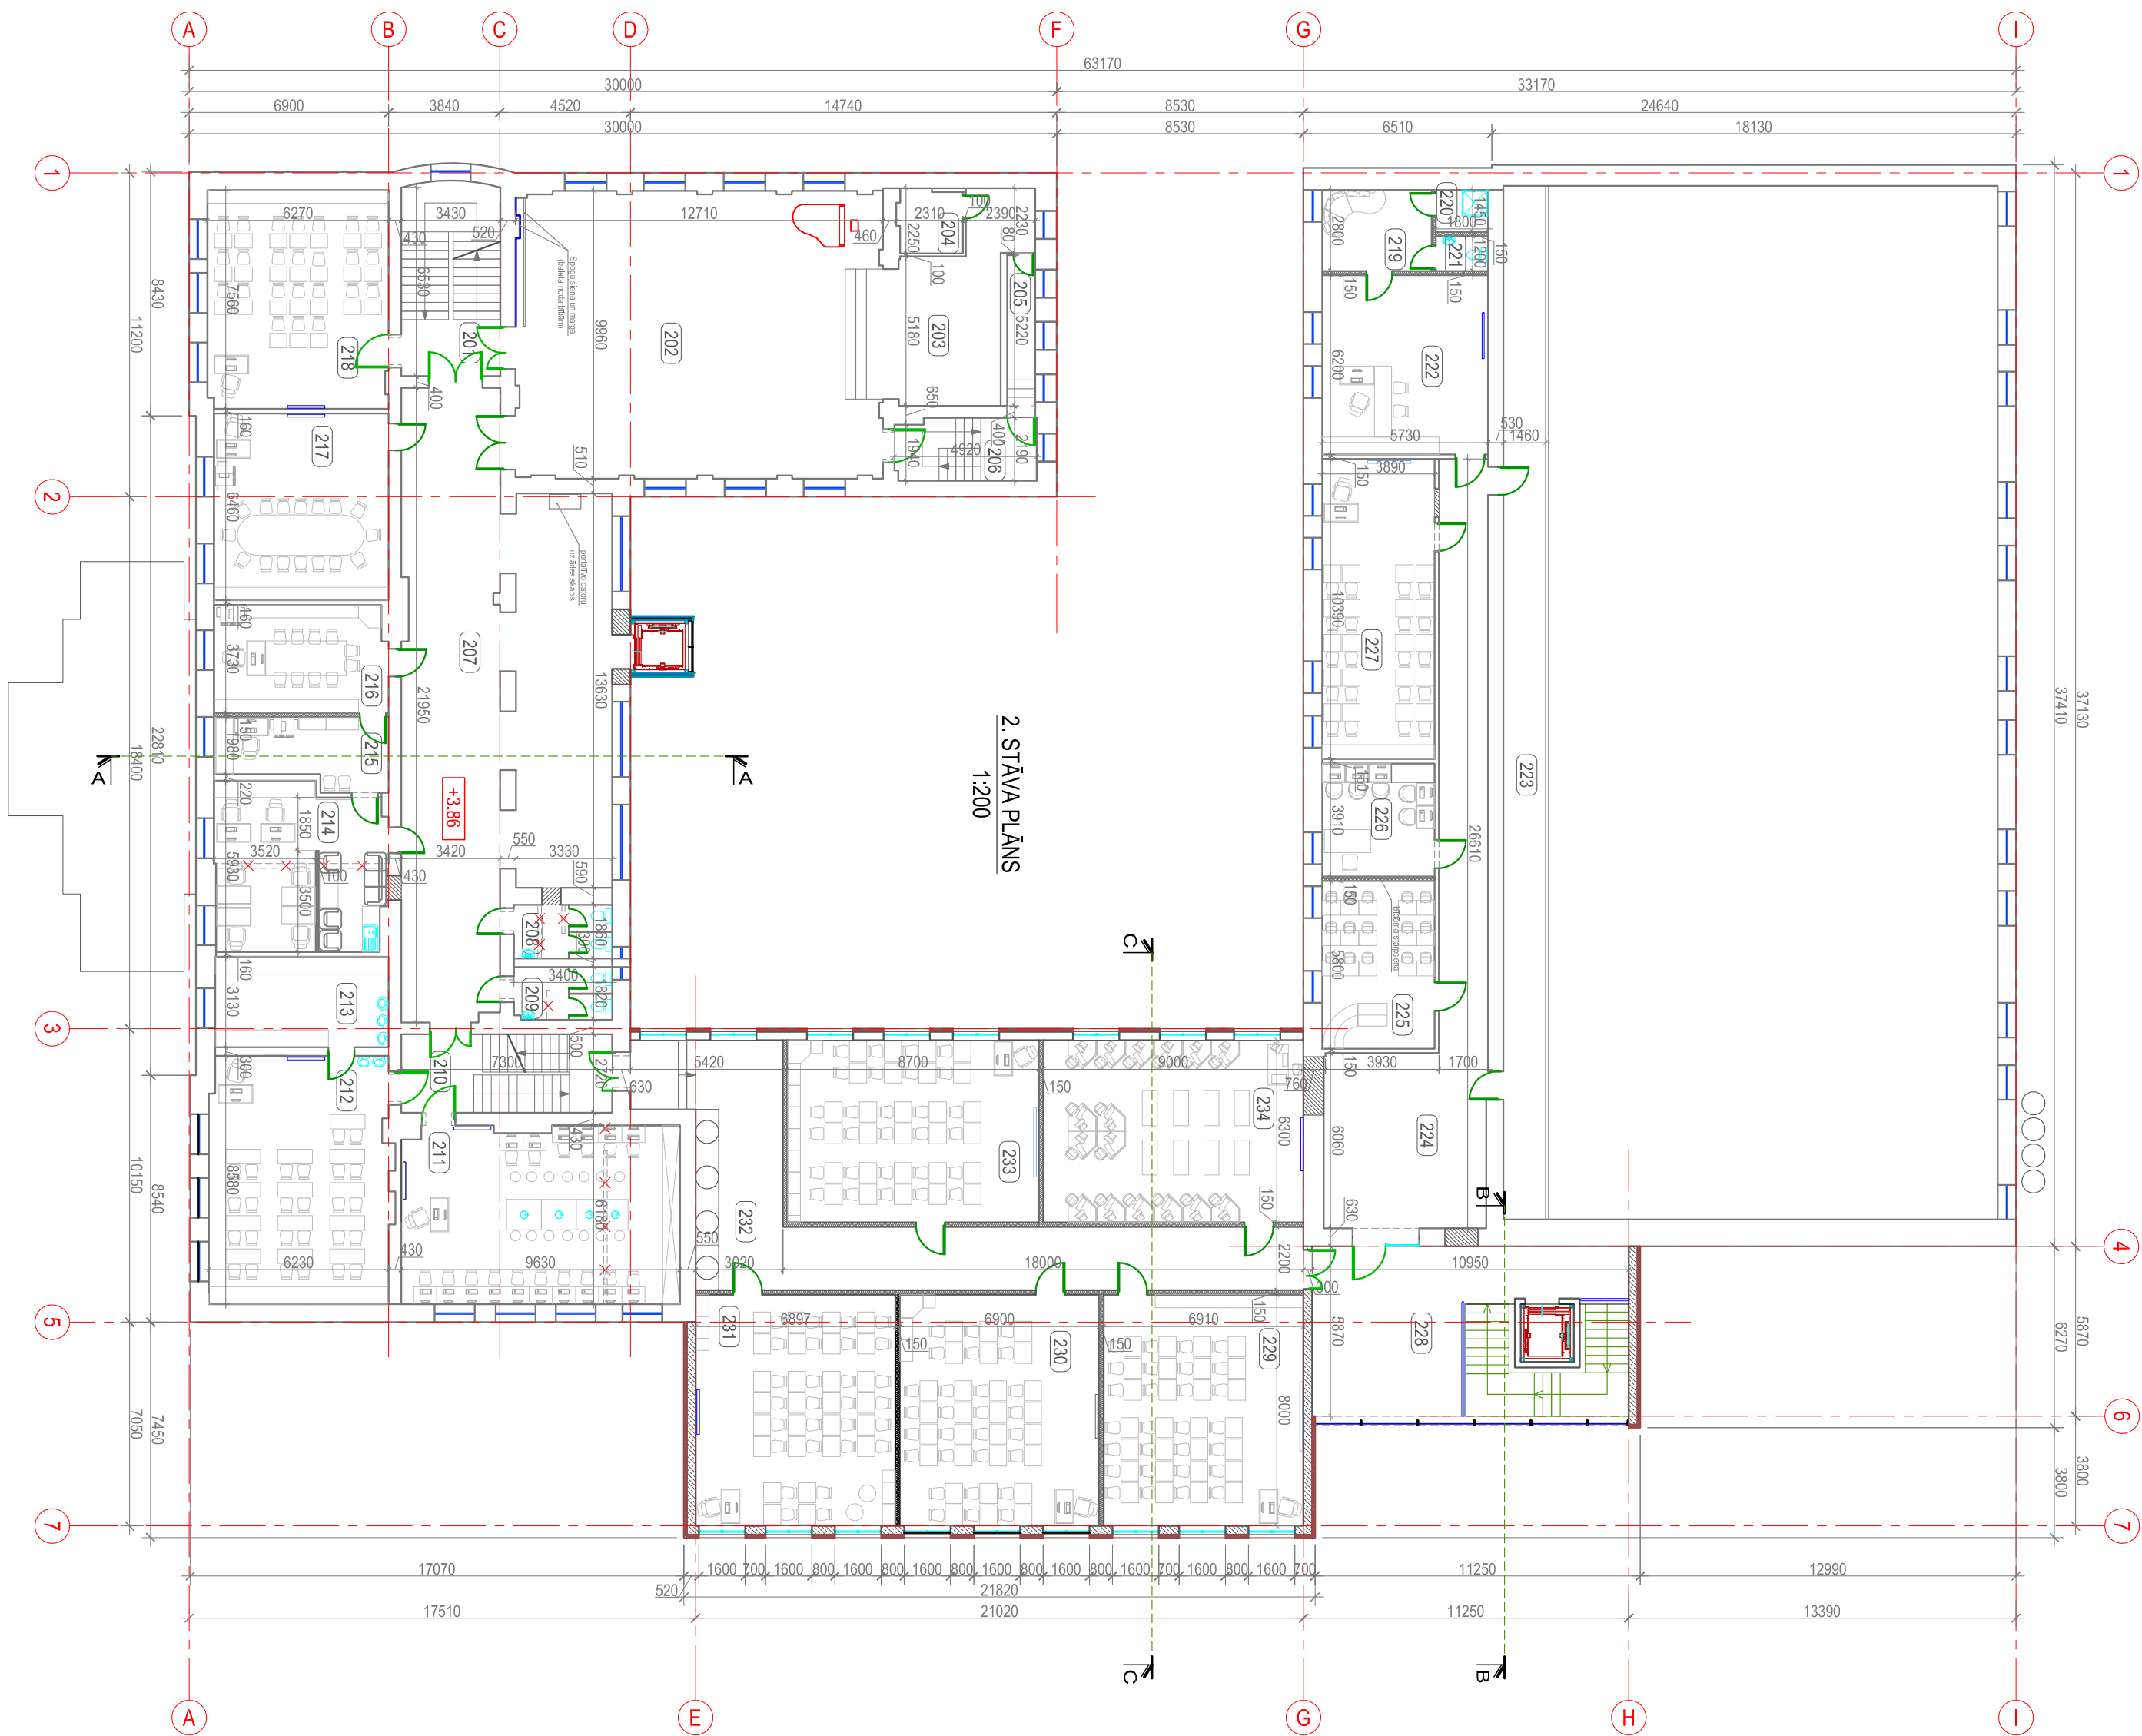

Telpu eksplīkācija		
Nr.	Nosaukums	Platība (m2)
201	2. STĀVS	123,20
201	Kaņu telpa	3,20
202	Aktu zāle	120,00
203	Skatuve	28,80
204	Palīgtelpa	4,90
205	Palīgtelpa	5,00
206	Palīgtelpa	10,50
207	Garšnis	124,10
208	Slēvēšu tualete	6,30
209	Vīresu tualete	6,20
210	Kaņu telpa	7,20
211	Dabaszīmņu laboratorija	58,60
212	Bioloģijas kabinets	53,60
213	Palīgtelpa	18,80
214	Skolotāju istaba	33,40
215	Leivēdas kabinets	13,50
216	Direktora kabinets	22,20
217	Angļu valodas nr. 1 kabinets	39,00
218	Angļu valodas nr. 2 kabinets	47,20
219	Palīgtelpa	10,60
220	Dūša	2,60
221	Tualete	2,20
222	Sporta treniņu telpa nr. 2	35,50
223	Balkons	53,40
224	Garšnis	68,30
225	Mediju studija	22,60
226	Mediju kabinets	15,20
227	Sporta kabinets	40,40
228	Kaņu telpa	41,70
229	Matemātikas nr. 2 kabinets	55,30
230	Vēstures, kultūroloģijas kabinets	55,20
231	Vēstures, sociālo zinību, ekonomikas, filozofijas, politikas un tiesību kabinets	55,30
232	Garšnis	71,10
233	Matemātikas nr. 1 kabinets	54,60
234	Informātikas kabinets	56,70

APZĪMĒJUMU PĻĀŅĀ	
SHĒMA / APZĪMĒJUMS	PASKAIDROJUMI
	Esošās sienas
	Demonstrējamās starpsienas
	Projektdiagnozes režģa starpsienas
	Projektdiagnozes ārsienas
	Projektdiagnozes mūrī starpsienas E10
	Sendiņpāreju sienas
	Silumizolācija
	Aizmūrīgāmās aļas
	Bīdāmā starpsiena
	Projektdiagnozes durvis
	Projektdiagnozes durvis ugunsdrošās E130
	Projektdiagnozes siltotais durvis
	Projektdiagnozes siltā hloku starpsienas
	Esošie loģi
	Esošie loģi ar apūnsojumu
	Projektdiagnoze loģi
	Projektdiagnoze loģi ar apūnsojumu
	Projektdiagnozes vītnas
	Parsējuma aļe
	Tēpu numerācija
	Griezumu vietas

Piezīmes:

1. Rasējums nedrīkst mērti. Lasti rakstītos izmērus.
2. Izmēri doti milimetros, augšuma atzīmes metros.
3. Uzņemējumi veikti 2016.gada novembrī.

					
	Darza iela 20a, Lazdona LV-4824 Tālr. 48-22867 Rēģ.Nr. 55403015621, Bra. Nr. N1200-R				
	Pasūtītājs:	Mādonas novads pašvaldība			
Būvproj. vad.	J. Moris	12.01.2017.	Rasējums:		
Būvproj.d.vad.	J. Moris	12.01.2017.			
2. STĀJA PLĀNS					
MAKOONS YAKSTS ĢIMNĀZIJS EIU KOMPLEKSA UN STADIONA PĀRBŪVE					
Skolas iela 10, Madona, Mādonas novads.					
Stādīja:					MBP
05.2017	E 14P	33:28, DWG	T0	PDF.pcs	
Mērogs:	1:200	Dat 01.17.	Lapa:	AR-04	Lapas: 11